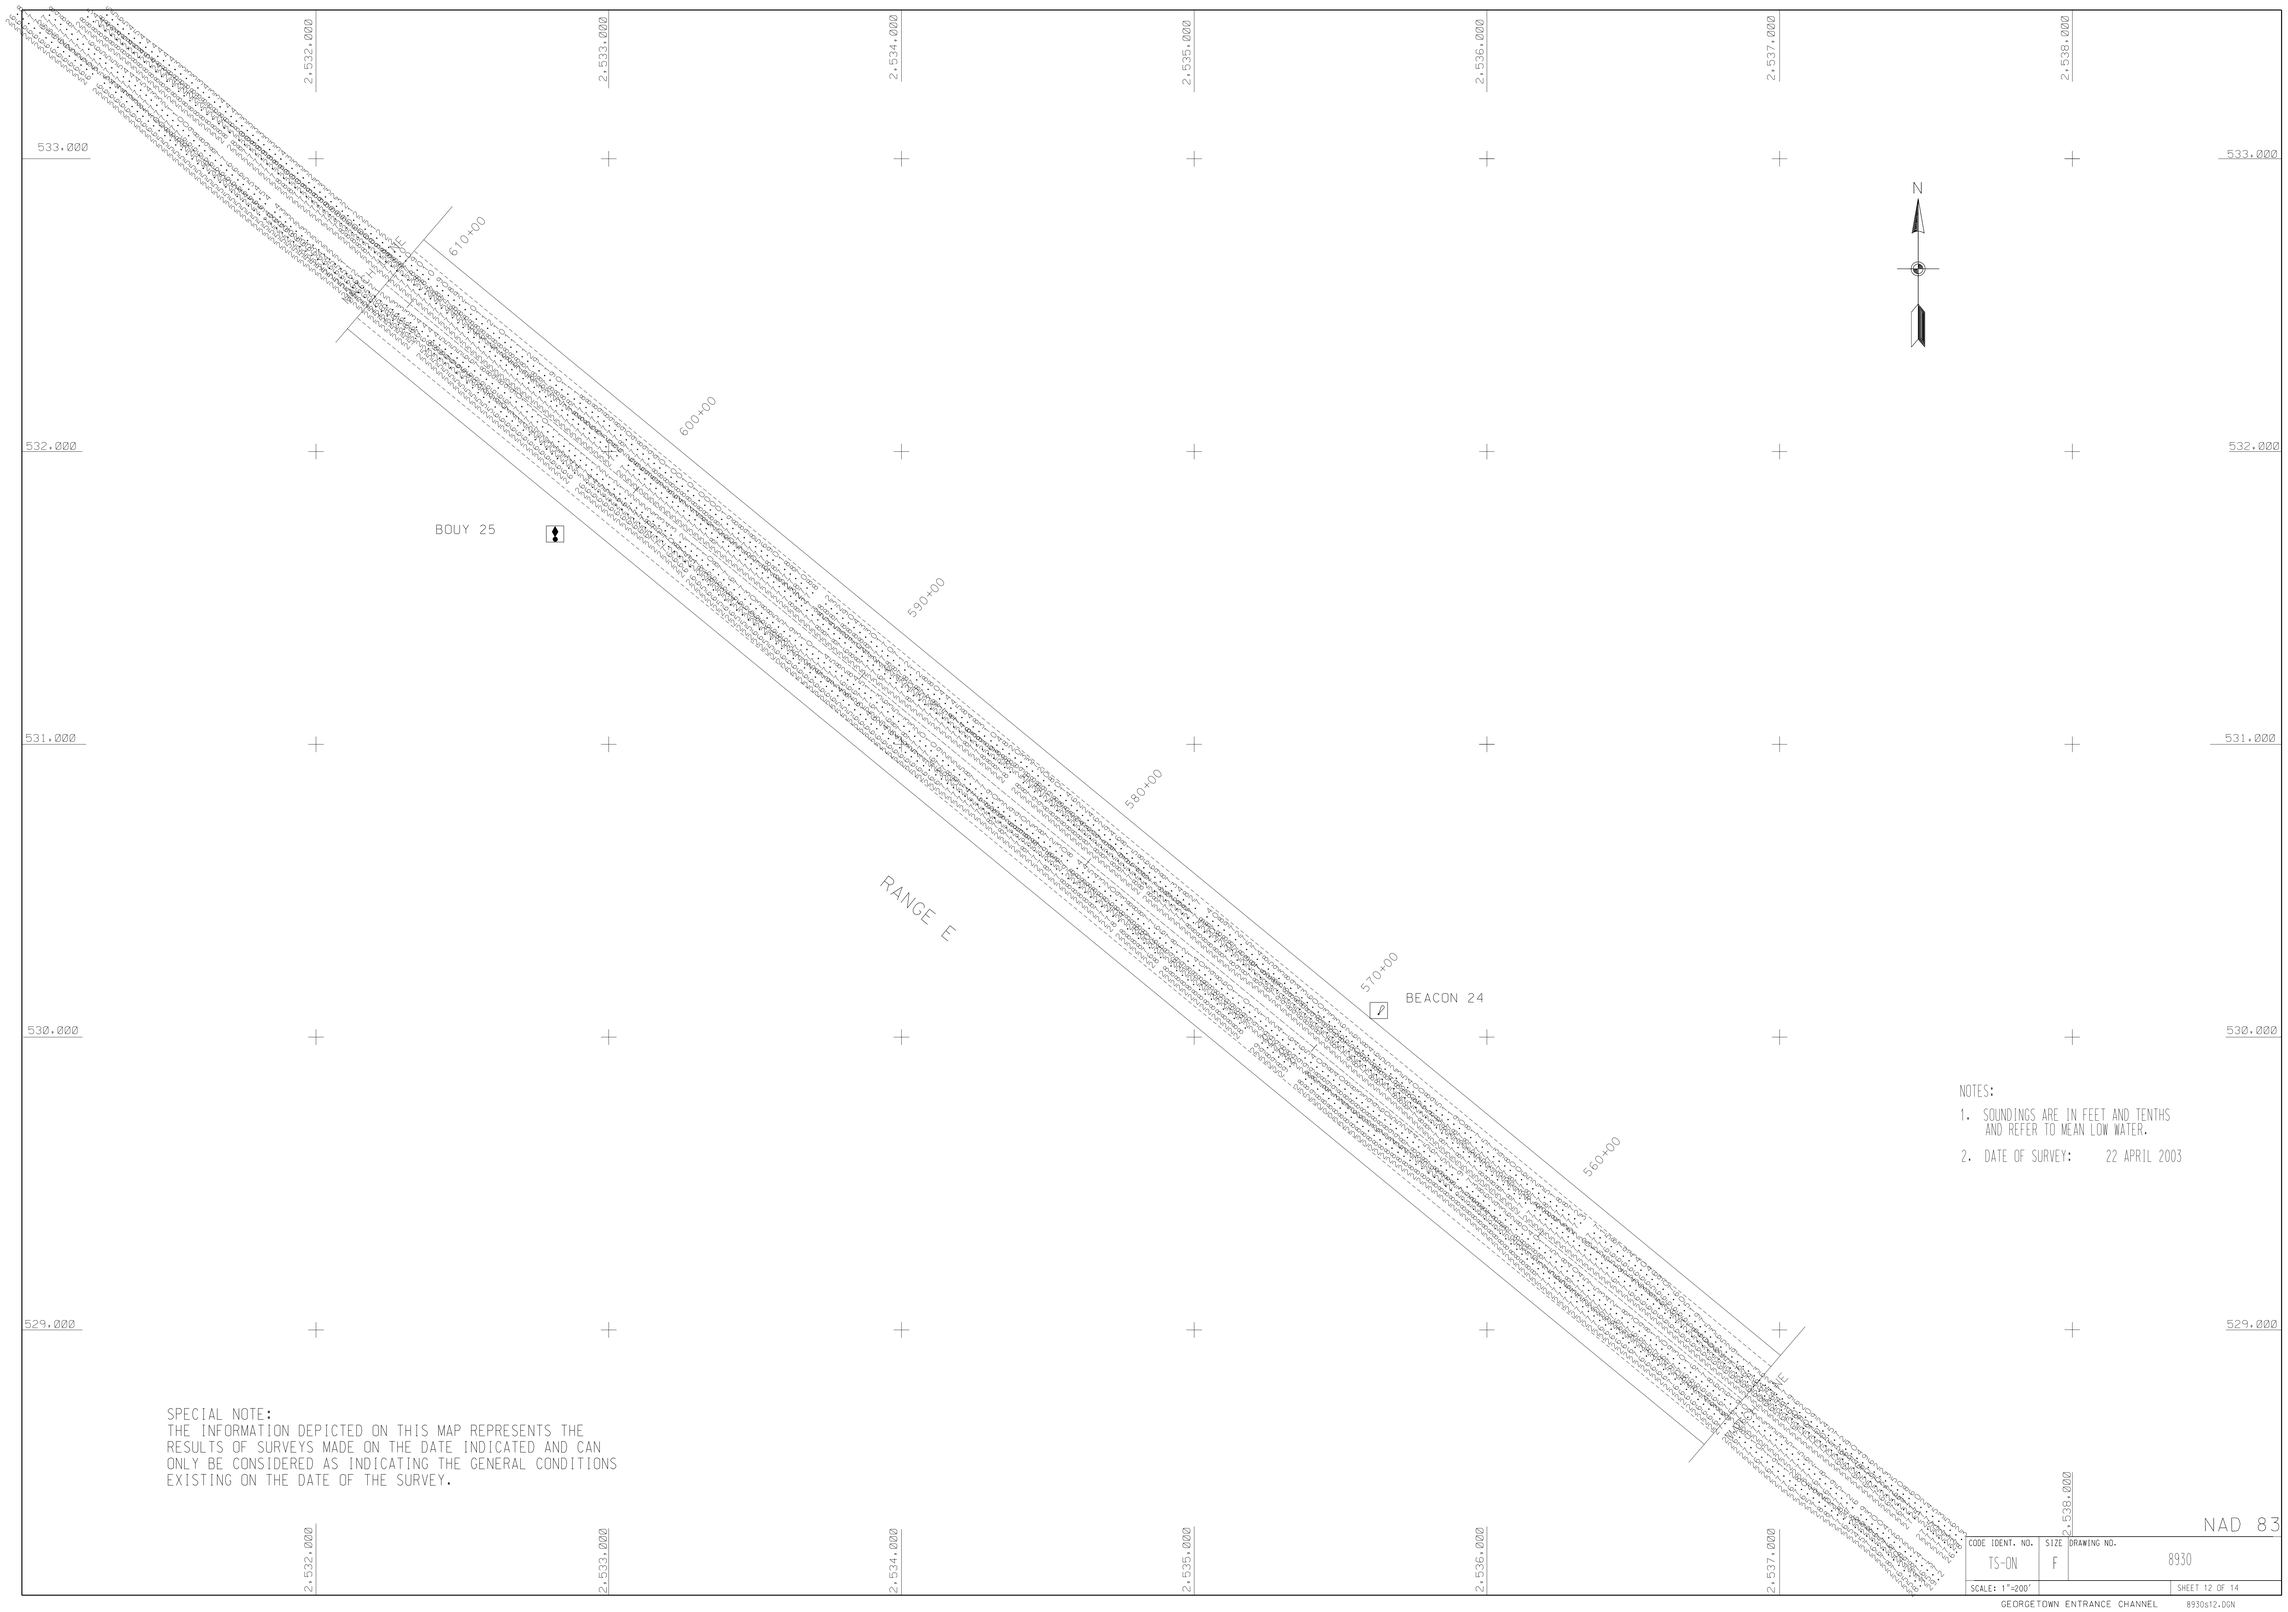

CODE IDENT. NO.	SIZE	DRAWING NO.
TS-ON	F	8930
SCALE: 1"=200'		SHEET 12 OF 14

GEORGETOWN ENTRANCE CHANNEL 8930s12.DGN

.../8930/dgn/8930s12.DGN 06/23/2003 10:41:50 AM